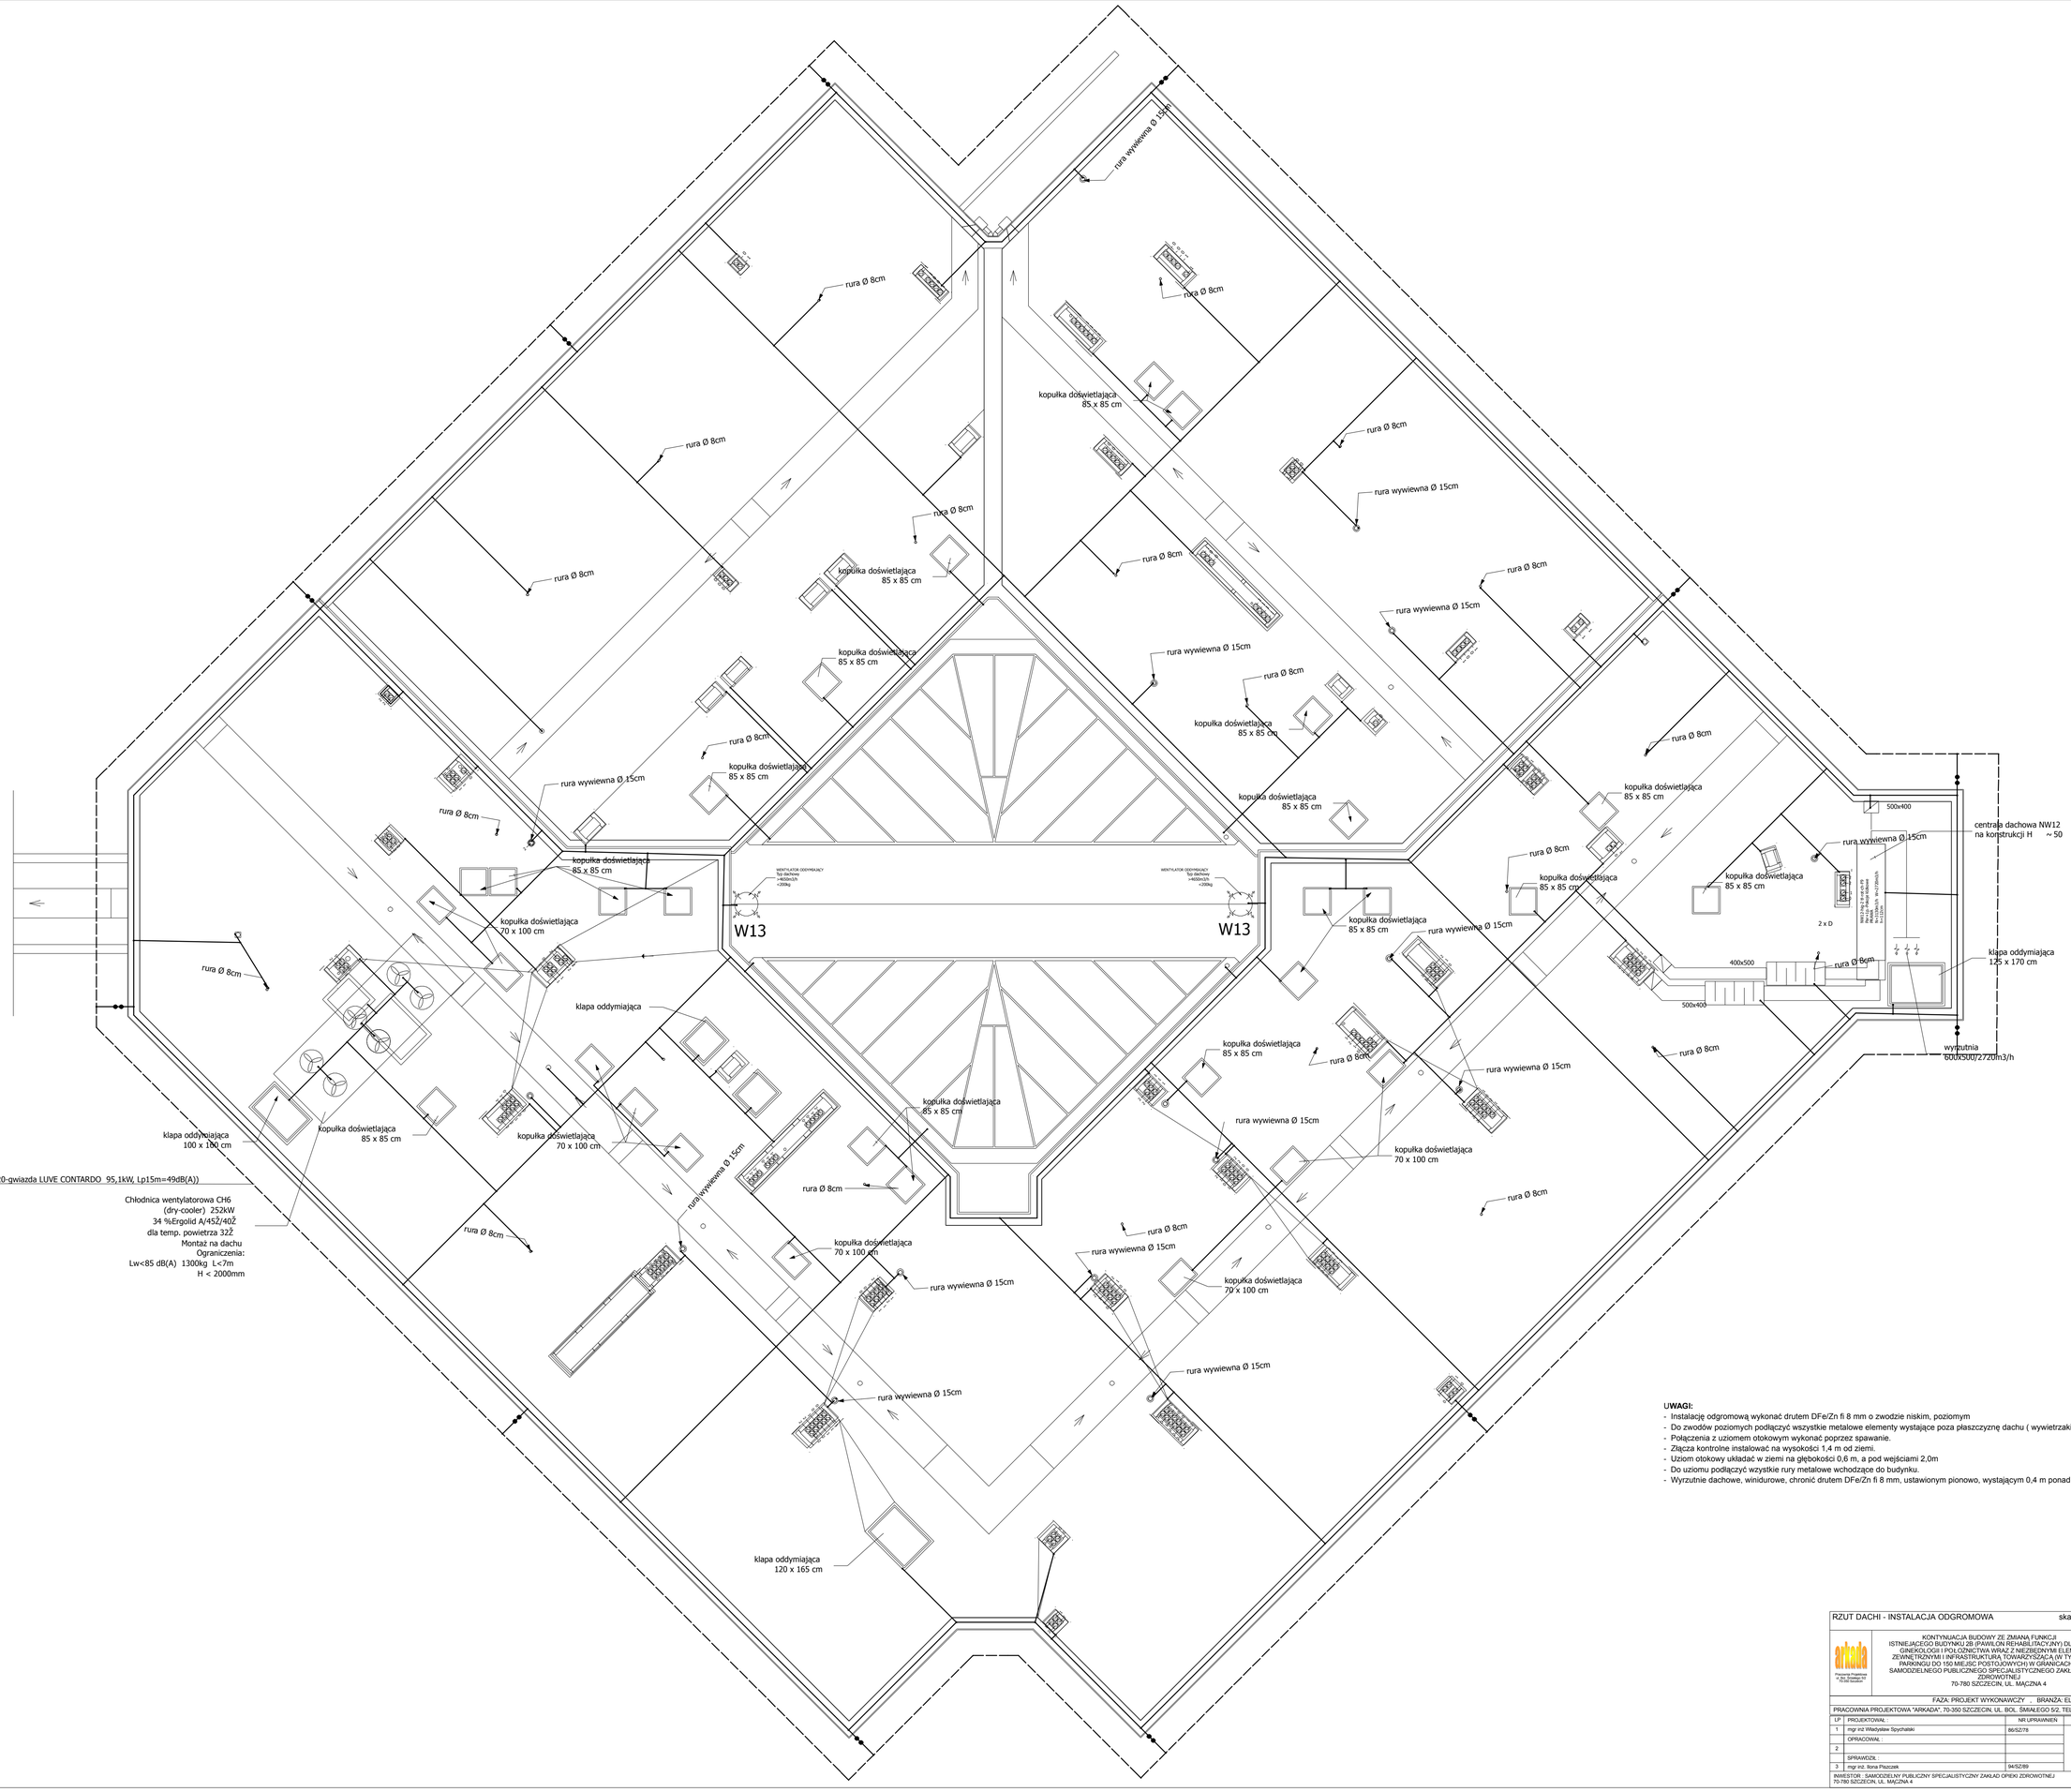

UWAGI:

- Instalację odgromową wykonać drutem DFe/Zn fi 8 mm o zwodzie niskim, poziomym
- Do zwodów poziomych podłączyć wszystkie metalowe elementy wystające poza płaszczyznę dachu (wywietrzaki, kominki, rynny)
- Połączenia z uziomem otokowym wykonać poprzez spawanie.
- Złącza kontrolne instalować na wysokości 1,4 m od ziemi.
- Uziom otokowy układać w ziemi na głębokości 0,6 m, a pod wejściami 2,0m
- Do uziomu podłączyć wszystkie rury metalowe wchodzące do budynku.
- Wyrzutnie dachowe, winidurowe, chronić drutem DFe/Zn fi 8 mm, ustawionym pionowo, wystającym 0,4 m ponad wyrzutnę.

RZUT DACHI - INSTALACJA ODGROMOWA skala 1:100

arkada
Pracownia Projektowa
ul. Bol. Śmiałego 5/2
70-350 Szczecin

KONTYNUACJA BUDOWY ZE ZMIANĄ FUNKCJI
ISTNIEJĄCEGO BUDYNKU 2B (PAWILON REHABILITACYJNY) DLA POTRZEB
GINEKOLOGII I POŁOŻNICTWA WRAZ Z NIEZBĘDNYMI ELEMENTAMI
ZEWNĘTRZNYMI I INFRASTRUKTURĄ TOWARZYSZĄCĄ (W TYM BUDOWA
PARKINGU DO 150 MIEJSC POSTOJOWYCH) W GRANICACH DZIAŁKI
SAMOZDZELNEGO PUBLICZNEGO SPECJALISTYCZNEGO ZAKŁADU OPIEKI
ZDROWOTNEJ
70-780 SZCZECIN, UL. MĄCZNA 4

NR RYSUNKU
12

FAZA: PROJEKT WYKONAWCZY , BRANŻA: ELEKTRYCZNA

PRACOWNIA PROJEKTOWA "ARKADA", 70-350 SZCZECIN, UL. BOL. ŚMIAŁEGO 5/2, TEL. 091 4 845 983

LP	PROJEKTOWAŁ :	NR UPRAWNIEŃ	DATA	PODPIS
1	mgr inż Władysław Sypchalski	86/SZ/78	marzec 2009	
	OPRACOWAŁ :			
2				
	SPRAWDZIŁ :			
3	mgr inż. Ilona Płaczek	94/SZ/89		

INWESTOR : SAMOZDZELNY PUBLICZNY SPECJALISTYCZNY ZAKŁAD OPIEKI ZDROWOTNEJ
70-780 SZCZECIN, UL. MĄCZNA 4